Le Plan de la Tour

PLAN LOCAL D'URBANISME

5.1.2 — **PLAN RESEAU EAU POTABLE**

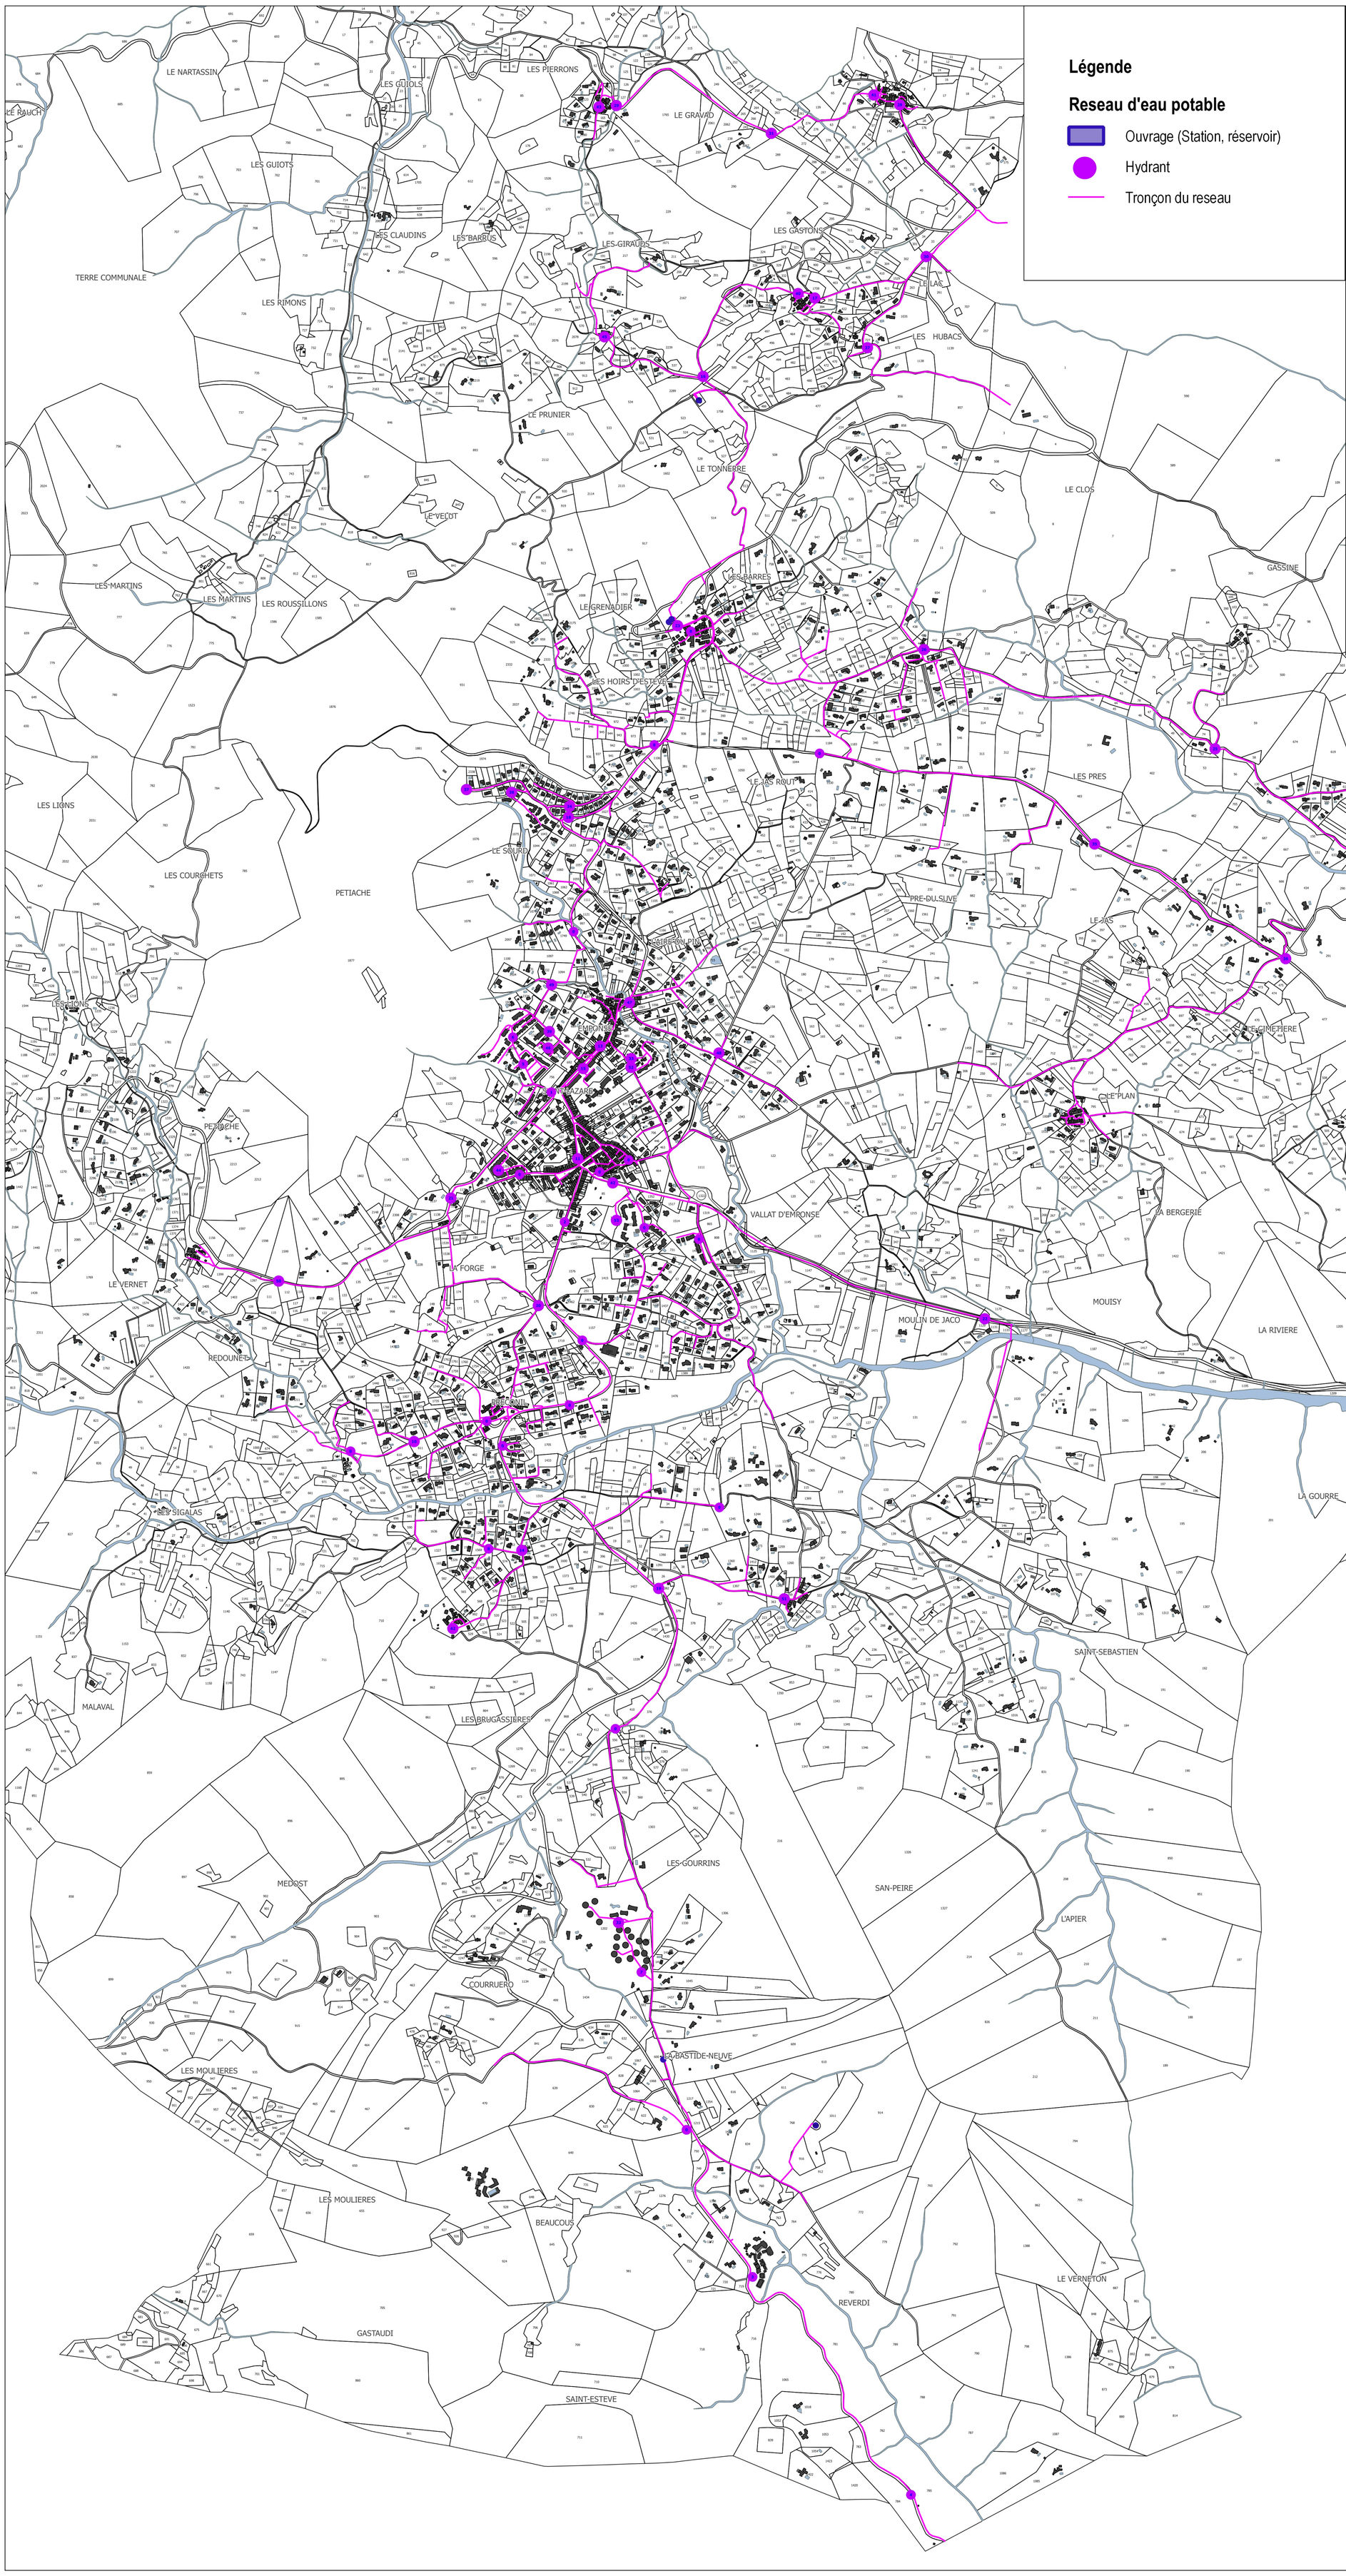

P.L.U. approuvé le	
Révision P.L.U.	Modification P.L.U.
Mise à jour P.L.U.	Modification simplifiée P.L.U.
Mise en compatibilité	

Ensemble
1/ 7000è